

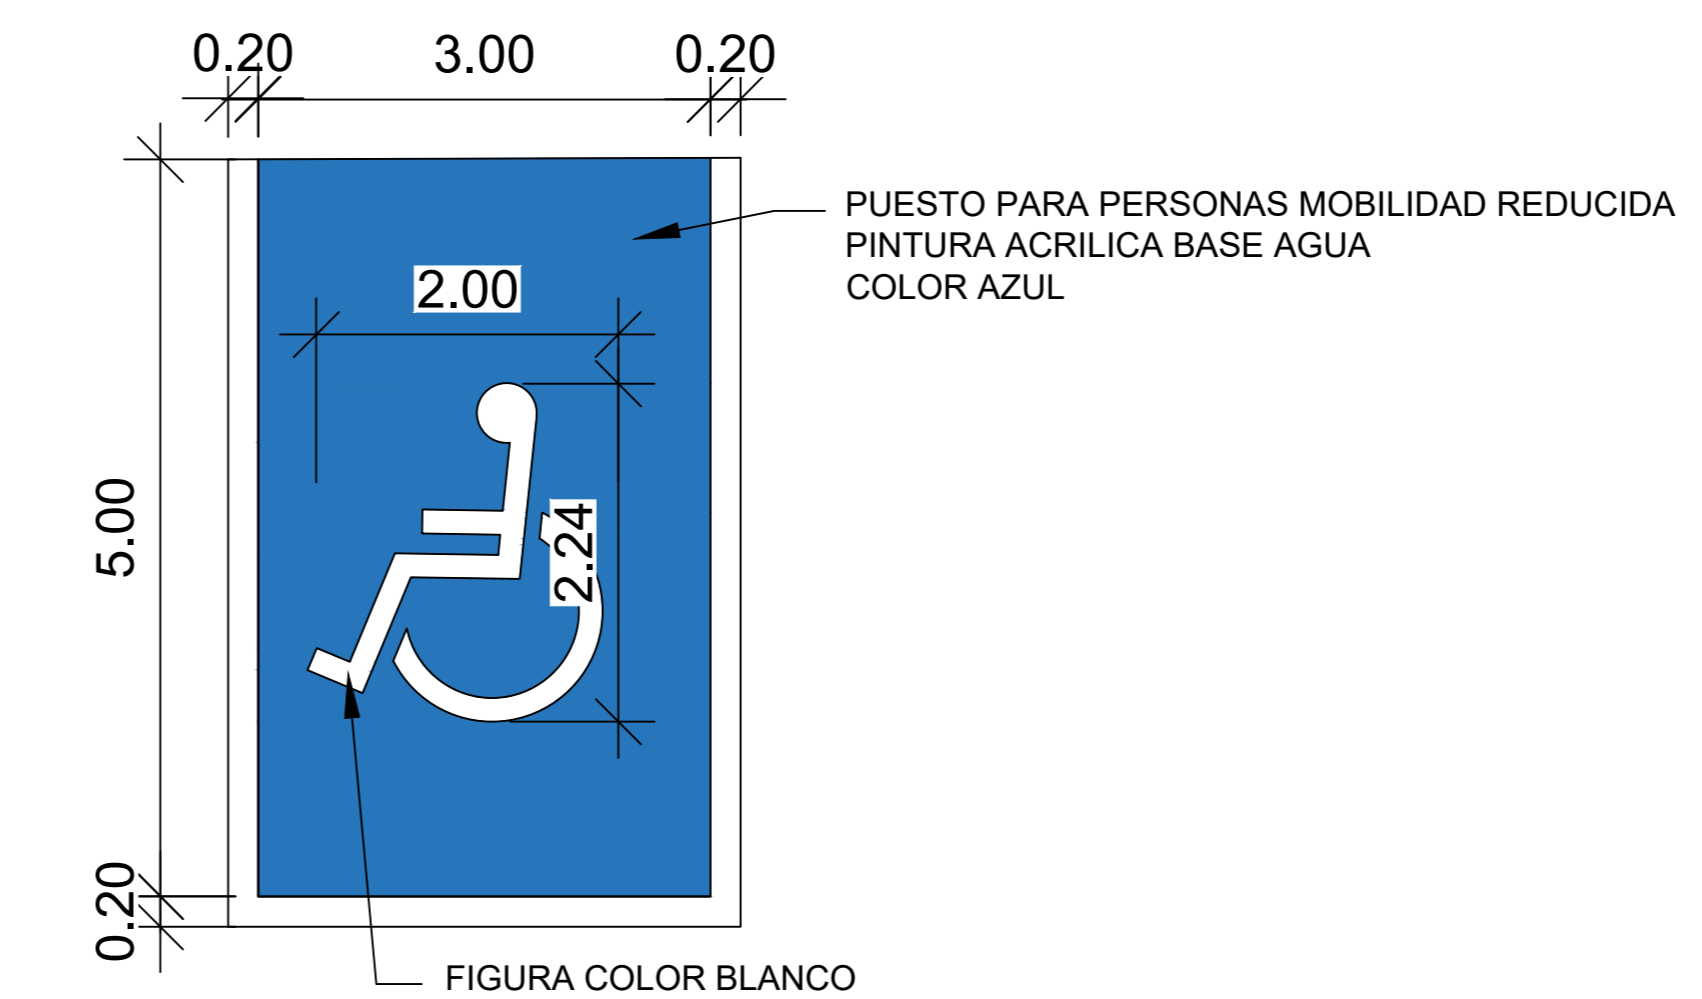
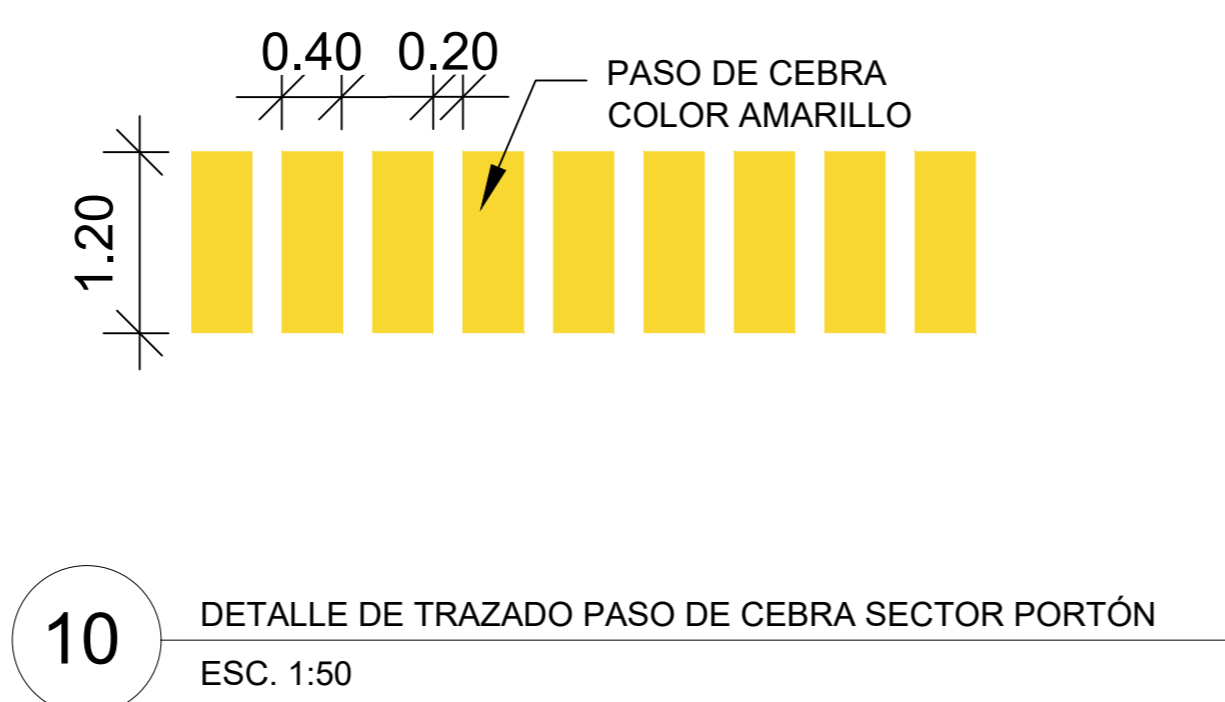


Ubicación:
Martín Zamora 5245 extensión hasta Av. Cristóbal Colón

8 PINTURA EN ESTACIONAMIENTO
ESC. 1:250

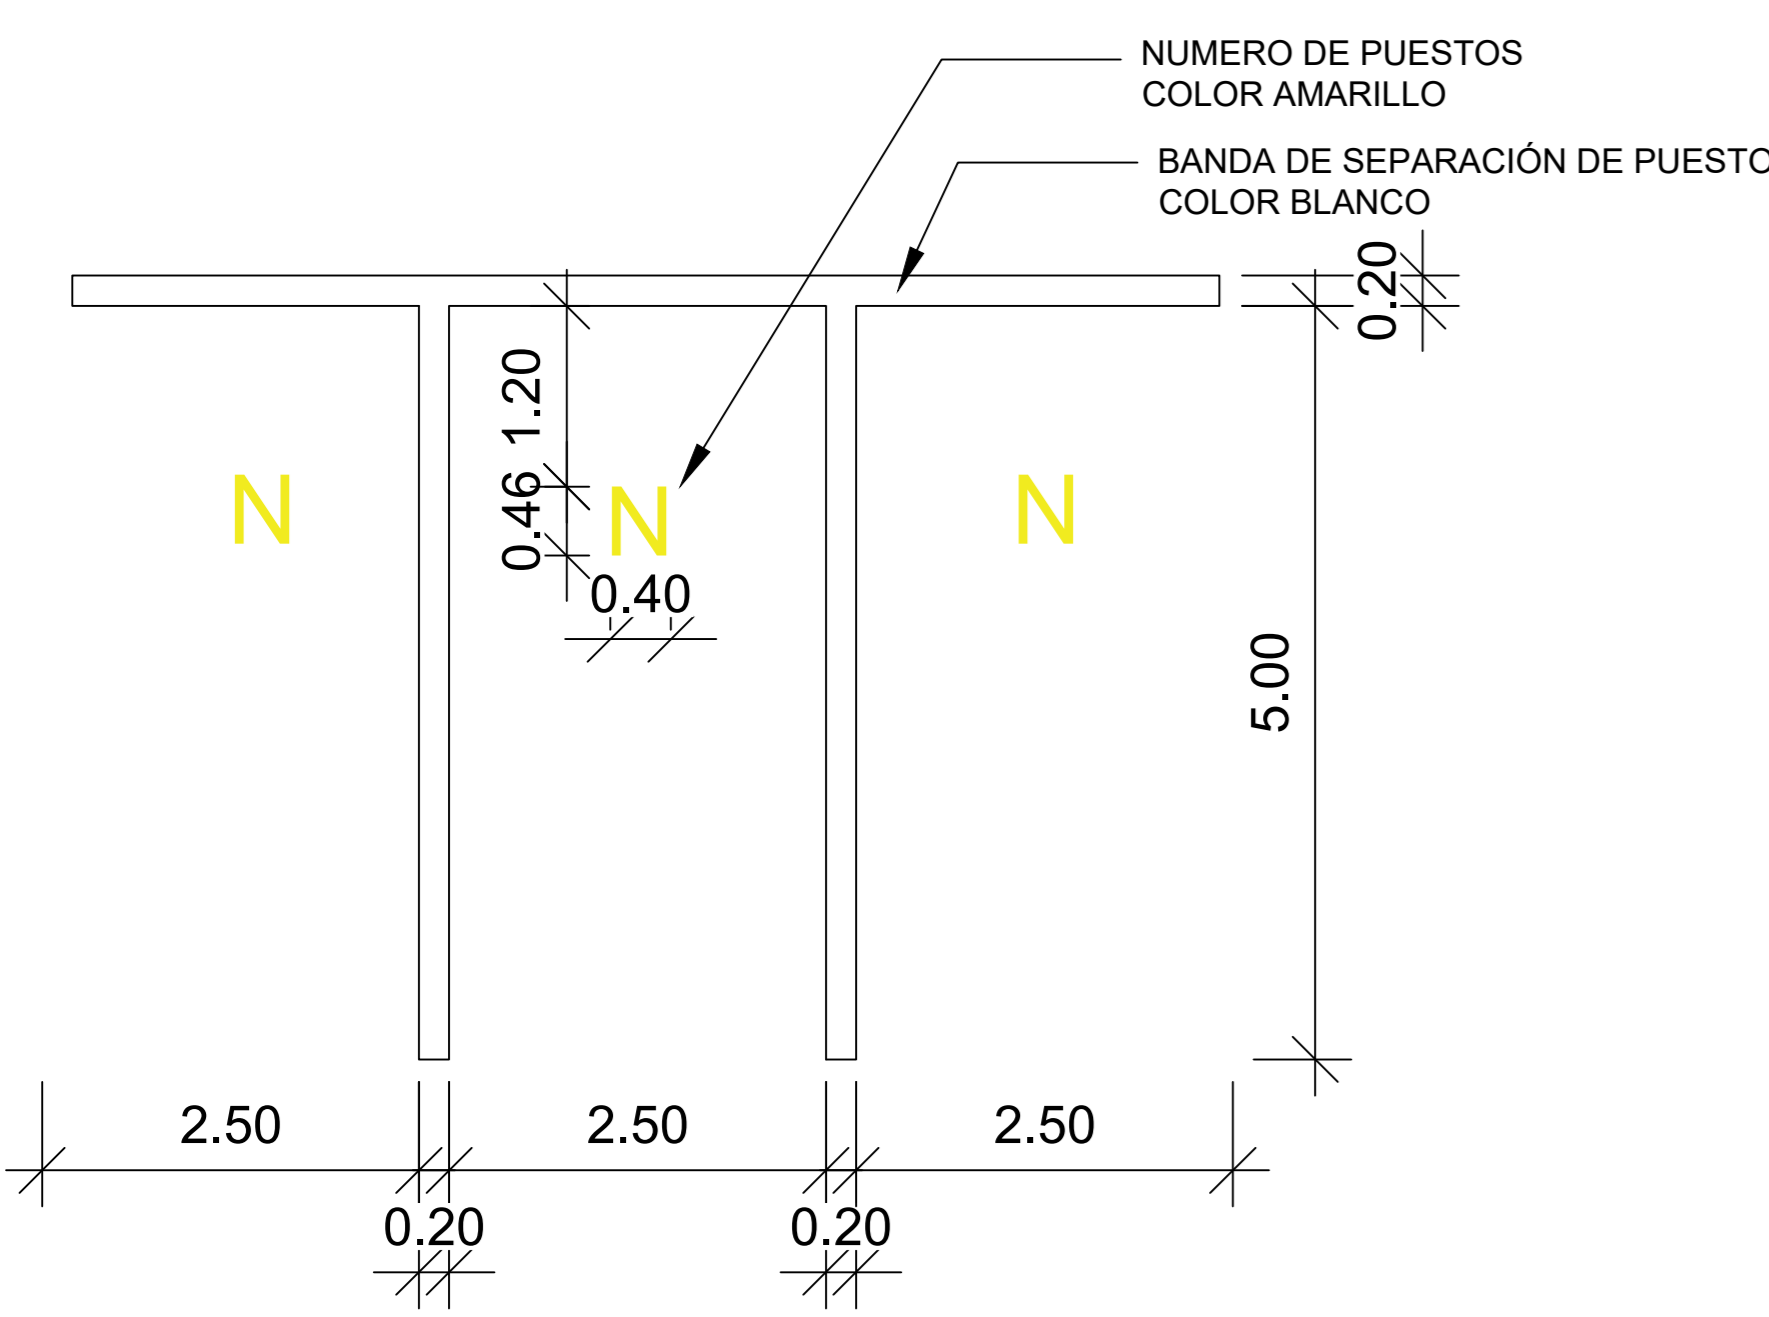

9 DETALLE DE TRAZADO EN ESTACIONAMIENTO
ESC. 1:50

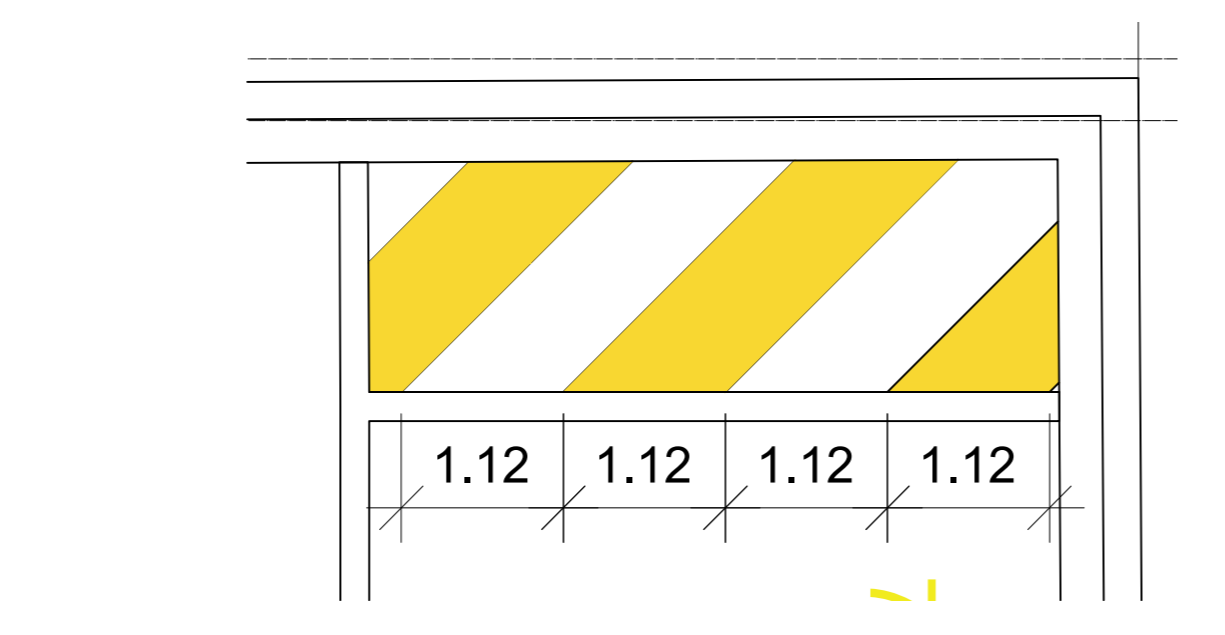

NOTA 1:
Antes del inicio de los trabajos, se deberán rectificar las medidas in situ, para proceder a la ejecución de las obras.

NOTA 2:
Las partidas de carpeta asfáltica, deberán ser ensayadas, de acuerdo a lo señalado en la normativa legal vigente. Para el caso de la impermeabilización, se deberán realizar las pruebas de estanqueidad y/o hermeticidad respectivas, las que deben ser validadas por la ITO, previo a la ejecución de la etapa siguiente.



MUNICIPALIDAD DE LAS CONDES

FONDEVE

Proyecto:
CAMBIO DE PAVIMENTO EN SECTOR DE ESTACIONAMIENTO Y REPARACIONES DE FILTRACIONES EN SÓTANO DE ESTACIONAMIENTO DEL CONJUNTO RESIDENCIAL MARTÍN ZAMORA 5245

Contenido:
PINTURA EN ESTACIONAMIENTO

Versión. N° 02

Fecha del proyecto MARZO 2024

Representante de la Municipalidad de Las Condes

DIRECCIÓN DE INFRAESTRUCTURA Y SERVICIOS PÚBLICOS

Profesional Projectista

Carmen Villa Sanoja
RUT 25.611.803-3
Arquitecto- Universidad de Chile

Elaborado por



Lámina
A-03

Escala INDICADA