


1 PLANTA CONJUNTO - NIVEL CALLE
ESC. 1:250

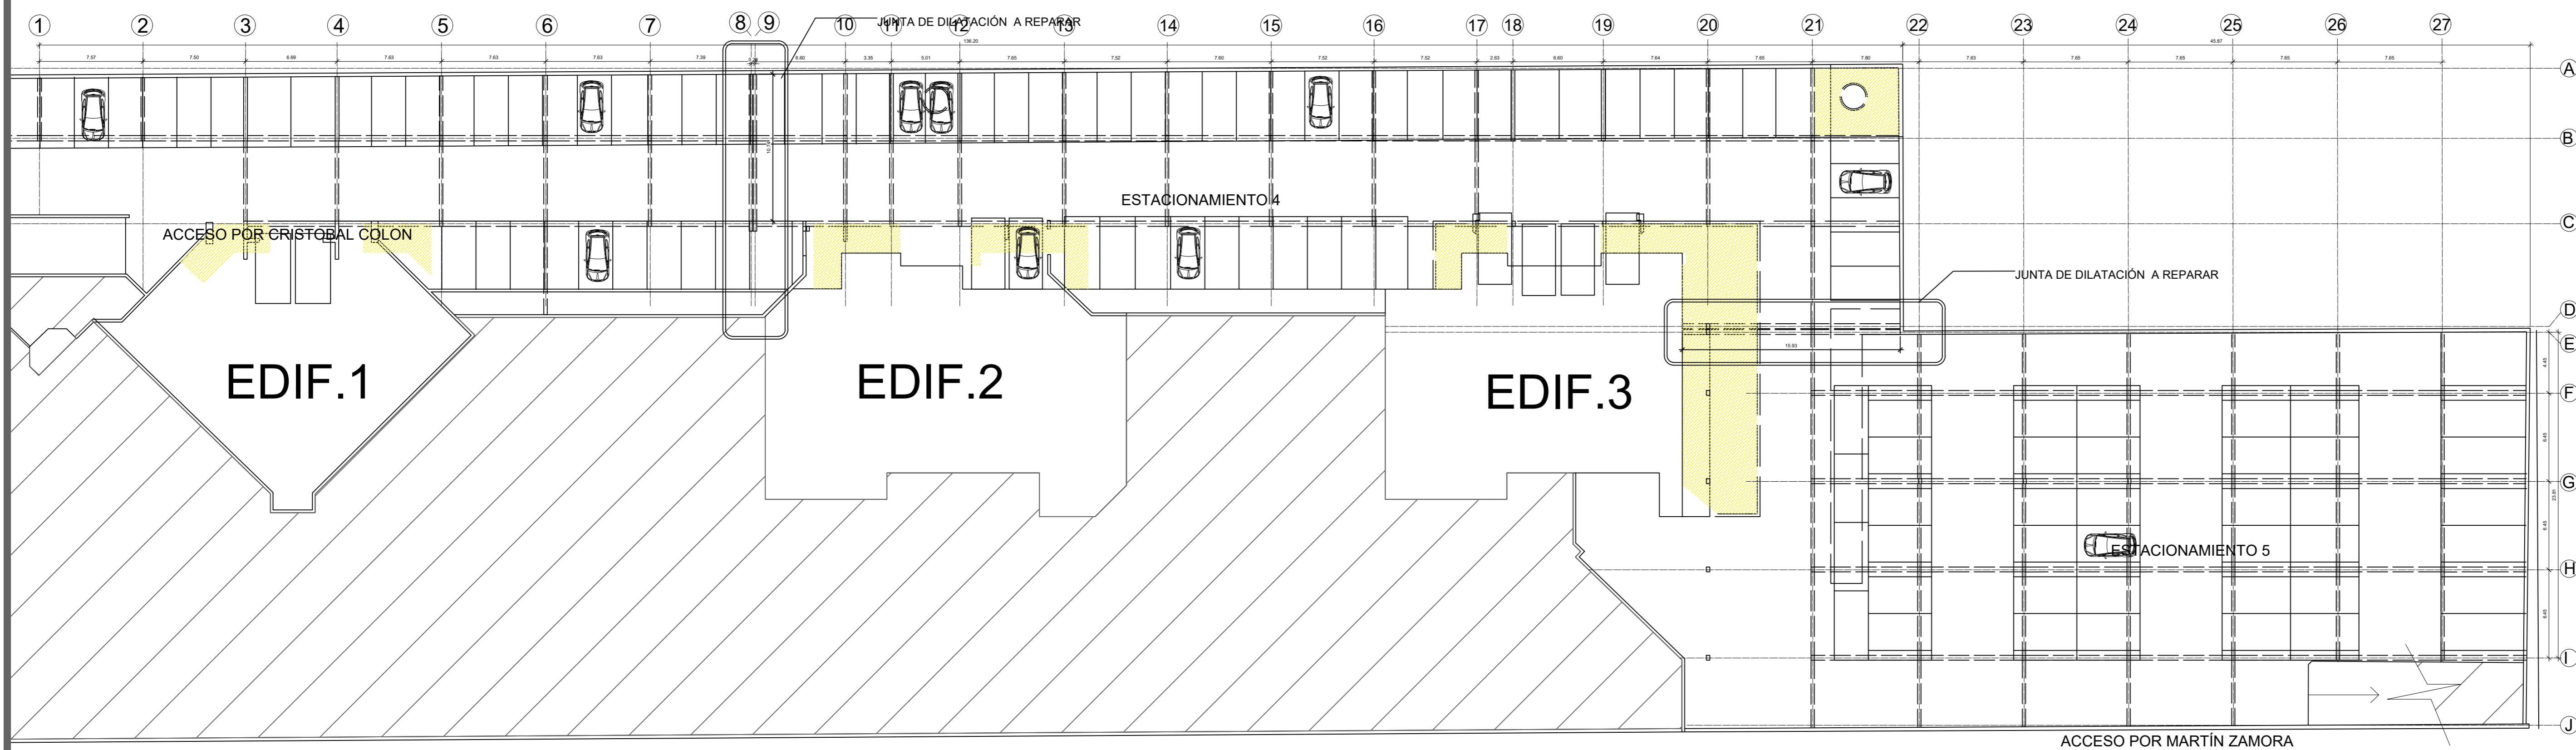


2 PLANTA CONJUNTO - NIVEL SÓTANO
ESC. 1:250

FACHADA SUR ESC. 1:100

LEYENDA	
	CARPETA ASFÁLTICA ESP. 4CM TIPO IV - A - 20 MANUAL DE CARRETERAS
	REPARACIÓN DE JARDINERAS
	REPARACIÓN DE FILTRACIONES
	UNIÓN DE HOJALATERÍA
	JUNTA DE DILATACIÓN A REPARAR
	CANAL AGUA LLUVIAS EN PAVIMENTO

NOTA 1:
Antes del inicio de los trabajos, se deberán rectificar las medidas in situ, para proceder a la ejecución de las obras.

NOTA2:
Las partidas de carpeta asfáltica, deberán ser ensayadas, de acuerdo a lo señalado en la normativa legal vigente. Para el caso de la impermeabilización, se deberán realizar las pruebas de estanqueidad y/o hermeticidad respectivas, las que deben ser validadas por la ITO, previo a la ejecución de la etapa siguiente.

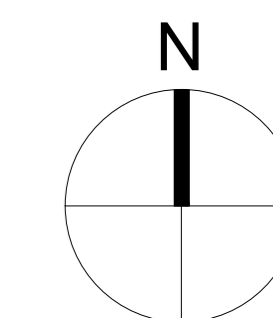

Ubicación:
Martín Zamora 5245 extensión hasta Av. Cristóbal Colón



MUNICIPALIDAD DE LAS CONDES

FONDEVE

Proyecto:
CAMBIO DE PAVIMENTO EN SECTOR DE ESTACIONAMIENTO Y REPARACIONES DE FILTRACIONES EN SÓTANO DE ESTACIONAMIENTO DEL CONJUNTO RESIDENCIAL MARTÍN ZAMORA 5245

Contenido:
PLANTA GENERAL NIVEL CALLE
PLANTA GENERAL NIVEL SÓTANO

Versión. N° 02

Fecha del proyecto MARZO 2024

Representante de la Municipalidad de Las Condes

DIRECCIÓN DE INFRAESTRUCTURA Y SERVICIOS PÚBLICOS

Profesional Proyectista

Carmen Villa Sanoja
RUT 25.611.803-3
Arquitecto- Universidad de Chile

Elaborado por



Lámina

A-01

Escala INDICADA